



Maksiu 115,35 m²

plus garaż 16,60 m²

Parterowy dom z dwuspadowym dachem i poddaszem użytkowym, z przeszklonym ryzalitem i tarasem - częściowo w podcieniu, z garażem

min. wymiary działki 17,53 x 23,2 m

pow. netto parteru	99,85 m ²
pow. całkowita	239,90 m ²
pow. zabudowy	123,05 m ²
kubatura brutto	686,40 m ³
wysokość budynku	8,10 m
kąt nachylenia dachu	40°
rodzaj stropu	gęstożebrowy
pow. dachu	202,60 m ²

TECHNOLOGIA

Technologia murowana: Pustak ceramiczny gr. 30 cm + ocieplenie w systemie Termo Organika. Pokrycie dachu dachówką cementową. Brama garażowa i drzwi zewnętrzne marki Hörmann.

Do tego projektu możesz wprowadzić zmiany, na które wyrazimy bezpłatną zgodę. Więcej na www.studioatrium.pl


KOSZTY BUDOWY


stan surowy	232 294 zł
roboty wykończeniowe	223 238 zł
instalacje	100 063 zł
koszt budowy	555 595 zł

Podane ceny są szacunkowymi cenami netto. Zapytaj o zestawienie materiałów naszego konsultanta na www.studioatrium.pl

RZUT PARTERU [m²]

1	przedsionek	5,20
2	hall z komunikacją	6,15
3	pokój dzienny	23,80
4	jadalnia	10,20
5	kuchnia	7,75
6	w.c.	1,70
7	kotłownia	3,20
8	pomieszczenie gospodarcze	2,25
	razem	60,25
9	garaż	16,60

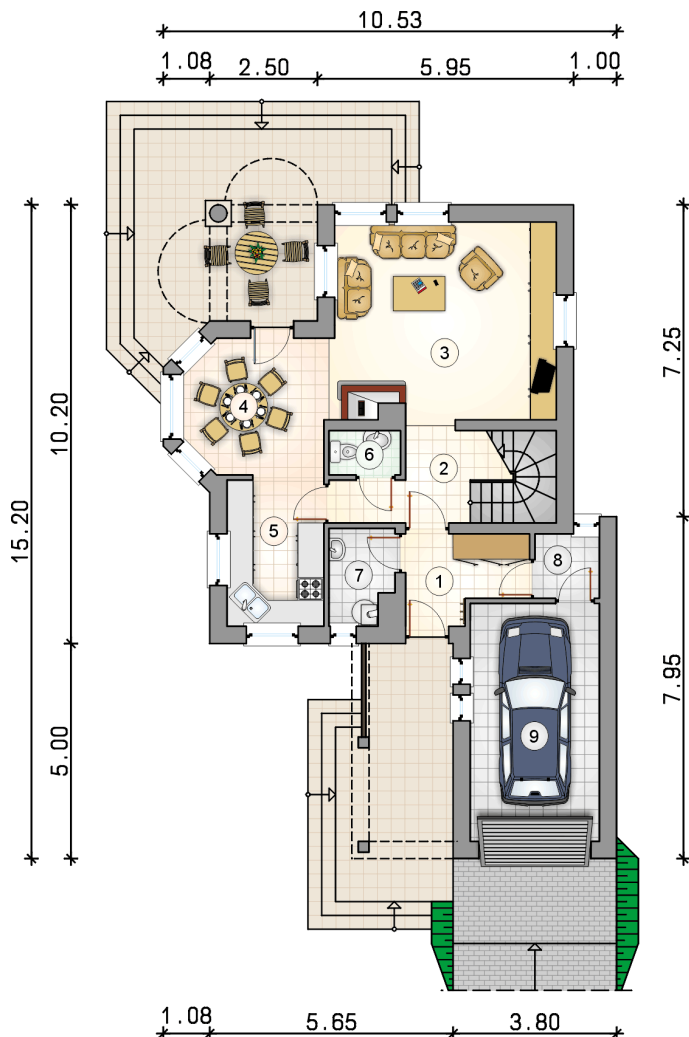

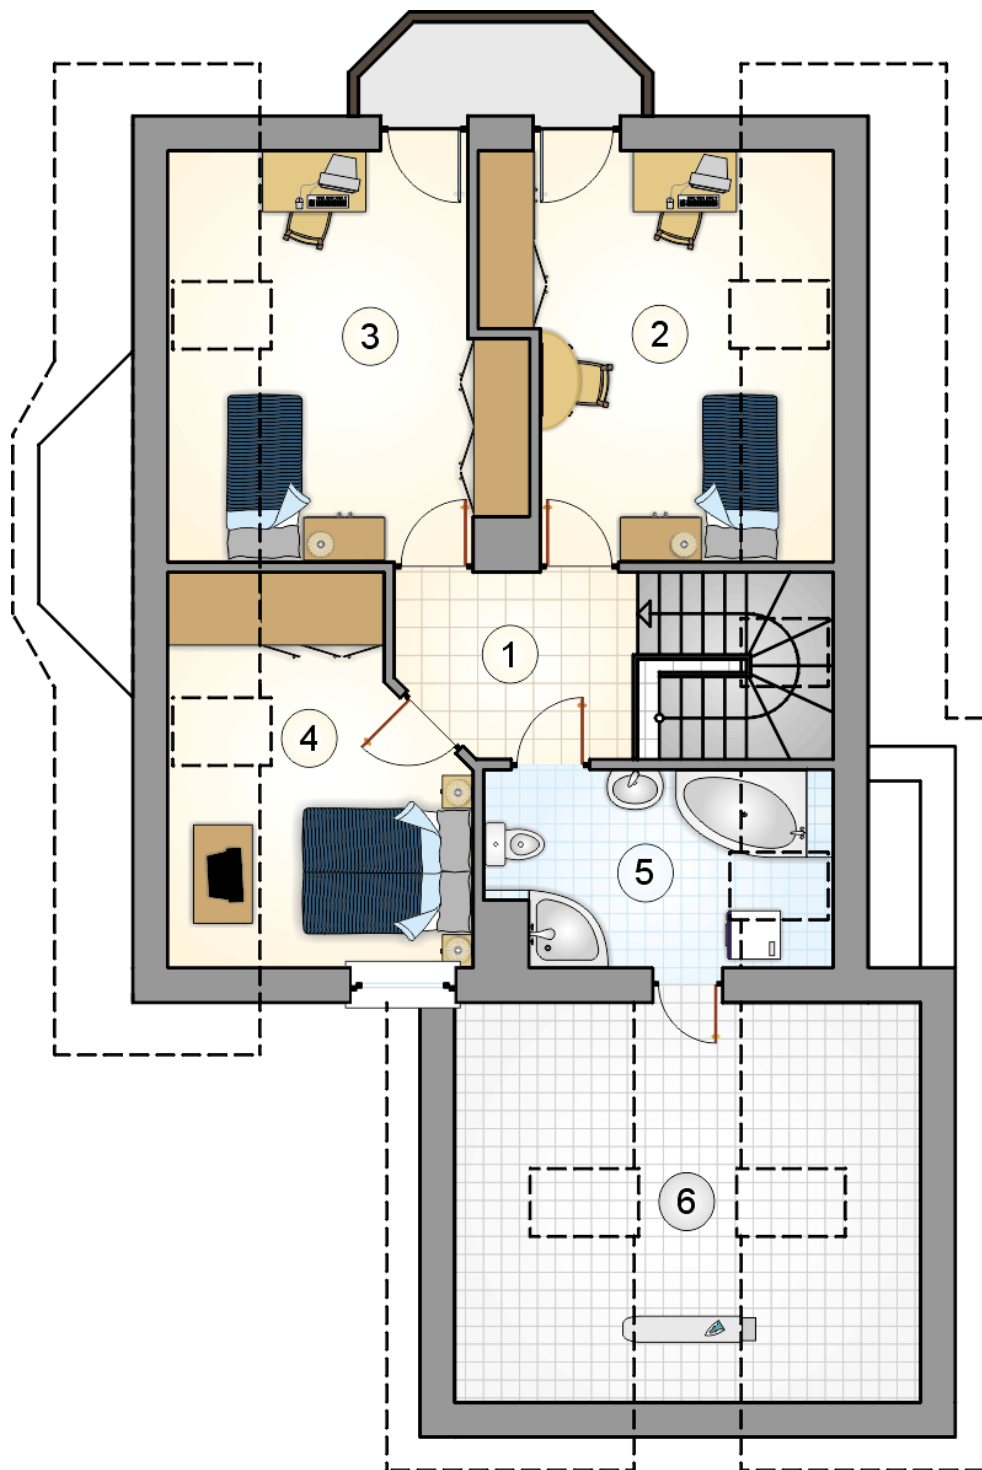

RZUT PODDASZA

[m²]

- 1 hall z komunikacją
- 2 pokój
- 3 pokój
- 4 pokój
- 5 łazienka
- 6 zaplecze łazienki
- razem**

5,55
12,95
13,35
9,90
6,60
6,75
55,10