

# Olimpia 113,7 m<sup>2</sup>

Dom jednorodzinny, parterowy z dwuspadowym dachem, na wąskiej działce z wjazdem od południa



min. wymiary działki 17 x 27 m

pow. netto parteru	137,60 m <sup>2</sup>
pow. całkowita	170,10 m <sup>2</sup>
pow. zabudowy	170,10 m <sup>2</sup>
kubatura brutto	805,30 m <sup>3</sup>
wysokość budynku	6,19 m
kąt nachylenia dachu	30°
rodzaj stropu	lekki
pow. dachu	251,00 m <sup>2</sup>

## TECHNOLOGIA

Technologia murowana: pustak ceramiczny gr. 25 cm + ocieplenie w systemie Termo Organika. Pokrycie dachu: dachówka. Drzwi zewnętrzne marki Hörmann.

Do tego projektu możesz wprowadzić zmiany, na które wyrazimy bezpłatną zgodę. Więcej na [www.studioatrium.pl](http://www.studioatrium.pl)




## KOSZTY BUDOWY


stan surowy	219 037 zł
roboty wykończeniowe	200 464 zł
instalacje	92 148 zł
koszt budowy	511 650 zł

Podane ceny są szacunkowymi cenami netto. Zapytaj o zestawienie materiałów naszego konsultanta na [www.studioatrium.pl](http://www.studioatrium.pl)

## RZUT PARTERU

	[m <sup>2</sup> ]
1 przedsiónek z garderobą	9,80
2 hall	12,30
3 pokój dzienny z aneksem kuchennym	29,80
4 spiżarka	4,10
5 w.c.	2,75
6 pokój	11,30
7 pokój	16,05
8 pokój	11,40
9 łazienka	6,35
10 pralnia	4,85
11 kotłownia	5,00
<b>razem</b>	<b>113,70</b>

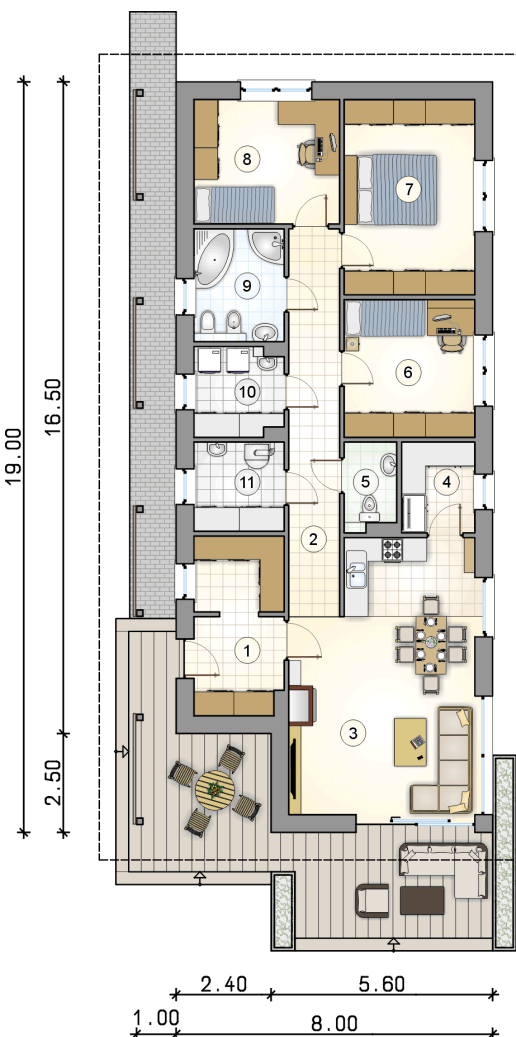

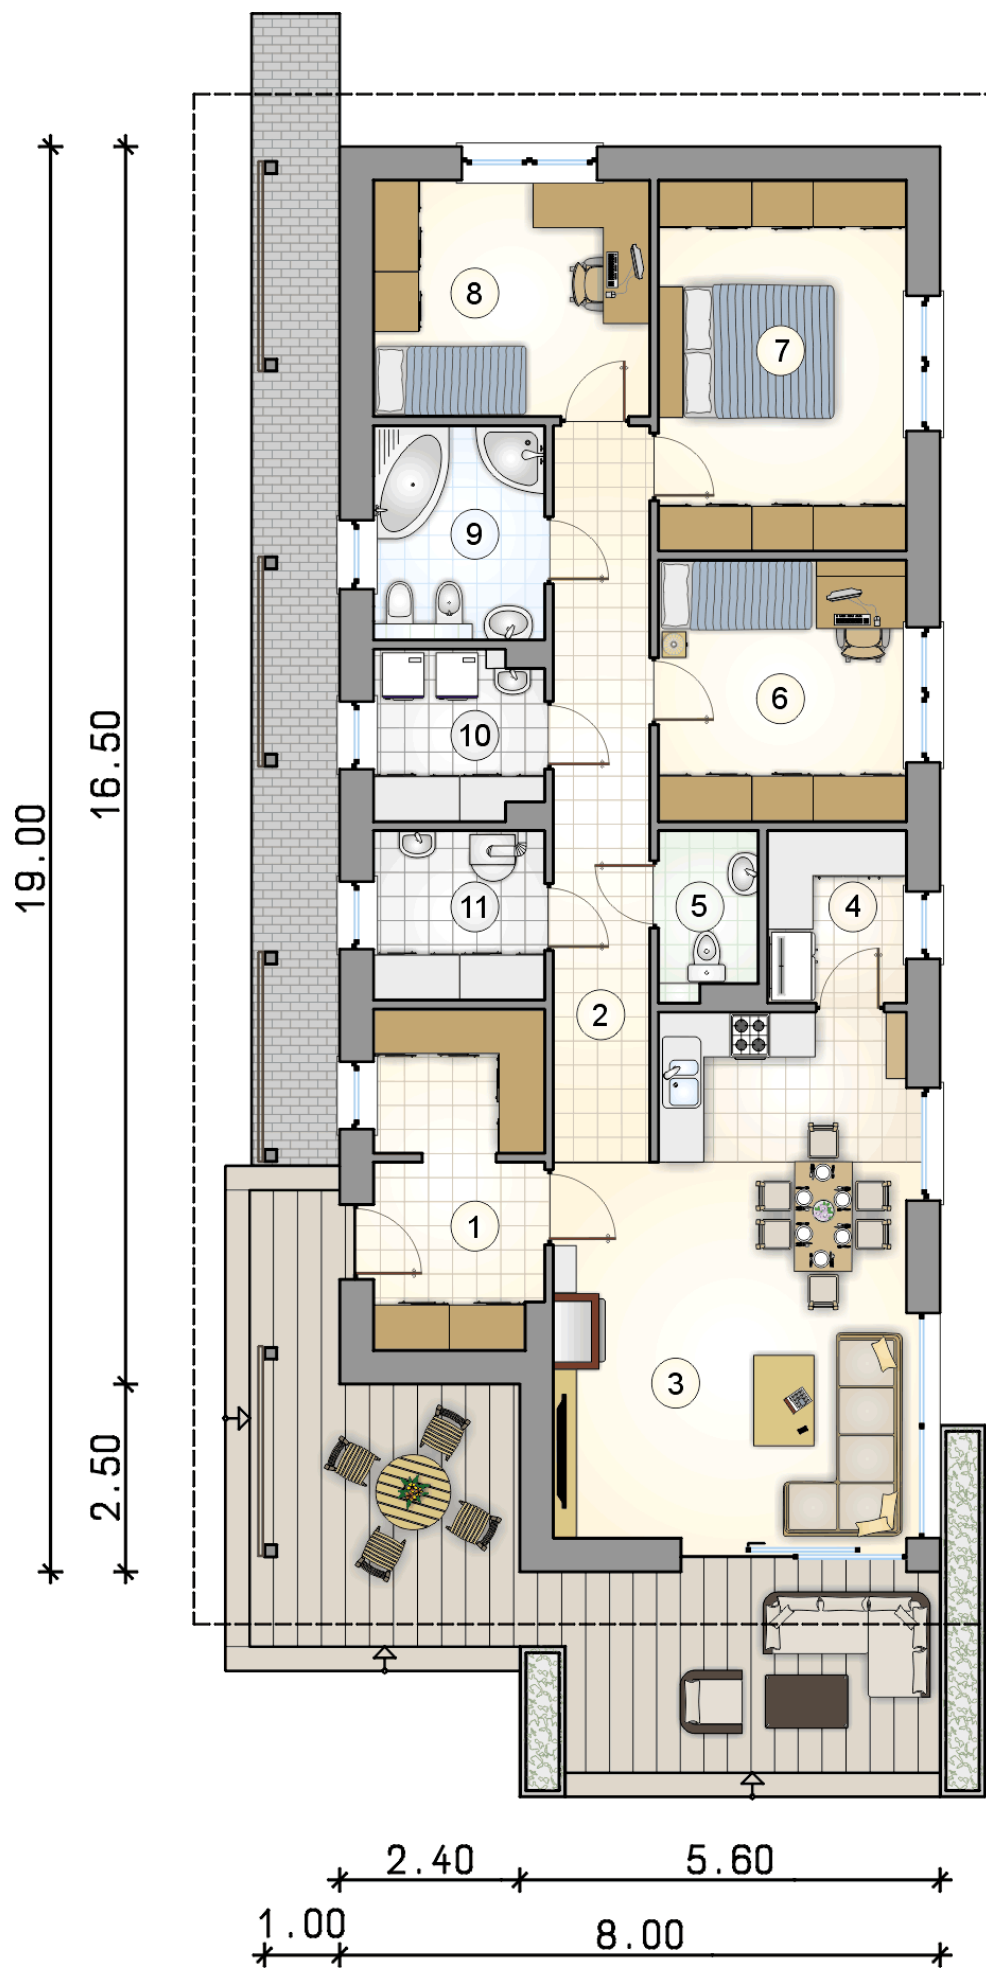

RZUT PARTERU [m<sup>2</sup>]

1	przedsionek z garderobą	9,80
2	hall	12,30
3	pokój dzienny z aneksem kuchennym	29,80
4	spiżarka	4,10
5	w.c.	2,75
6	pokój	11,30
7	pokój	16,05
8	pokój	11,40
9	łazienka	6,35
10	pralnia	4,85
11	kotłownia	5,00
0	<b>razem</b>	<b>113,70</b>