



Pelikan Slim II

89,9 m²

plus garaż 26,40 m²

Dom parterowy z garażem
jednostanowiskowym, idealny na wąskie
działki

min. wymiary działki 17,5 x 27 m

| | |
|----------------------|-----------------------|
| pow. netto parteru | 136,20 m ² |
| pow. całkowita | 167,65 m ² |
| pow. zabudowy | 167,65 m ² |
| kubatura brutto | 782,40 m ³ |
| wysokość budynku | 6,43 m |
| kąt nachylenia dachu | 30° |
| rodzaj stropu | lekki |
| pow. dachu | 244,00 m ² |

ATRIUM



TECHNOLOGIA


Technologia murowana: Pustak ceramiczny gr. 25 cm + ocieplenie w systemie Termo Organika. Pokrycie dachu dachówką cementową. Brama garażowa i drzwi zewnętrzne marki Hörmann.

Do tego projektu możesz wprowadzić zmiany, na które wyrażymy bezpłatną zgodę. Więcej na www.studioatrium.pl

KOSZTY BUDOWY


| | |
|----------------------|------------|
| stan surowy | 198 052 zł |
| roboty wykończeniowe | 181 258 zł |
| instalacje | 83 320 zł |
| koszt budowy | 462 630 zł |

Podane ceny są szacunkowymi cenami netto. Zapytaj o zestawienie materiałów naszego konsultanta na www.studioatrium.pl

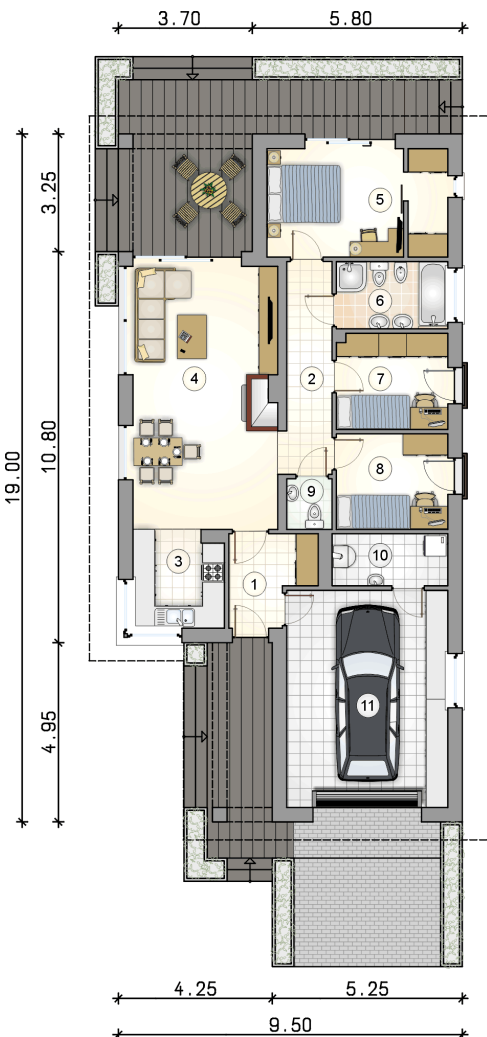

RZUT PARTERU [m²]

| | | |
|----|--------------------------|--------------|
| 1 | przedsiónek | 5,15 |
| 2 | hall | 7,30 |
| 3 | kuchnia | 6,60 |
| 4 | pokój dzienny z jadalnią | 28,70 |
| 5 | pokój z garderobą | 14,45 |
| 6 | łazienka | 5,60 |
| 7 | pokój | 8,00 |
| 8 | pokój | 8,00 |
| 9 | w.c. | 1,65 |
| 10 | kotłownia | 4,45 |
| | razem | 89,90 |
| 11 | garaż | 26,40 |

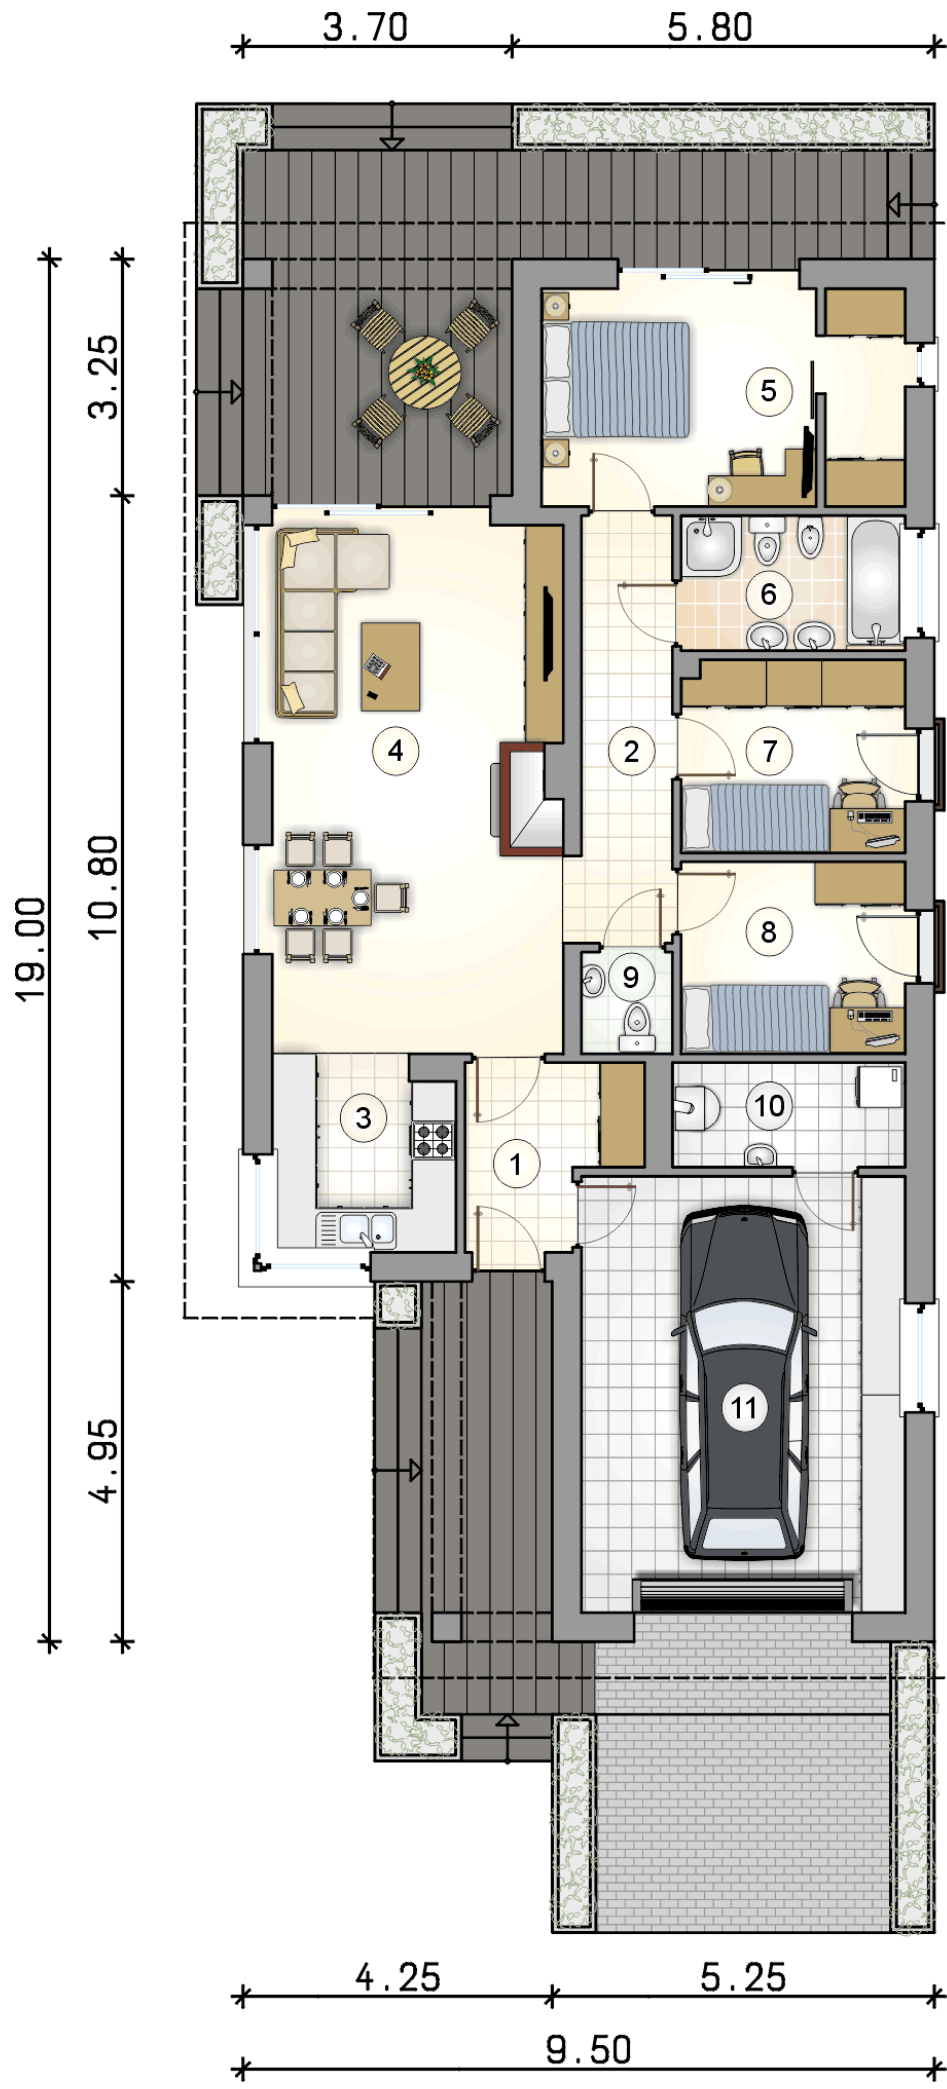

RZUT PARTERU

[m²]

| | | |
|----|--------------------------|--------------|
| 1 | przedsionek | 5,15 |
| 2 | hall | 7,30 |
| 3 | kuchnia | 6,60 |
| 4 | pokój dzienny z jadalnią | 28,70 |
| 5 | pokój z garderobą | 14,45 |
| 6 | łazienka | 5,60 |
| 7 | pokój | 8,00 |
| 8 | pokój | 8,00 |
| 9 | w.c. | 1,65 |
| 10 | kotłownia | 4,45 |
| | razem | 89,90 |
| 11 | garaż | 26,40 |