



Sfinks IX SZ

97,9 m²

plus garaż 22,45 m²

Parterowy dom jednorodzinny w technologii szkieletowej, ze strychem do adaptacji na poddaszu i garażem jednostanowiskowym

min. wymiary działki 22 x 29,8 m

pow. netto parteru	145,75 m ²
pow. całkowita	320,95 m ²
pow. zabudowy	170,45 m ²
kubatura brutto	842,30 m ³
wysokość budynku	7,47 m
kąt nachylenia dachu	36°
rodzaj stropu	lekki
pow. dachu	269,00 m ²




TECHNOLOGIA


Ściany w szkielecie drewnianym + ocieplenie z wełny mineralnej + płyty OSB + elewacja z wełny mineralnej z tynkiem. Pokrycie dachu: dachówka. Brama garażowa i drzwi zewnętrzne marki Hörmann.

Do tego projektu możesz wprowadzić zmiany, na które wyrazimy bezpłatną zgodę. Więcej na www.studioatrium.pl

RZUT PARTERU [m²]

1	przedsiónek	7,35
2	spiżarka	0,60
3	kuchnia	8,80
4	pokój dzienny z jadalnią	36,85
5	hall	5,60
6	pokój	15,50
7	pokój	9,65
8	łazienka	6,90
9	kotłownia	6,65
	razem	97,90
10	garaż	22,45

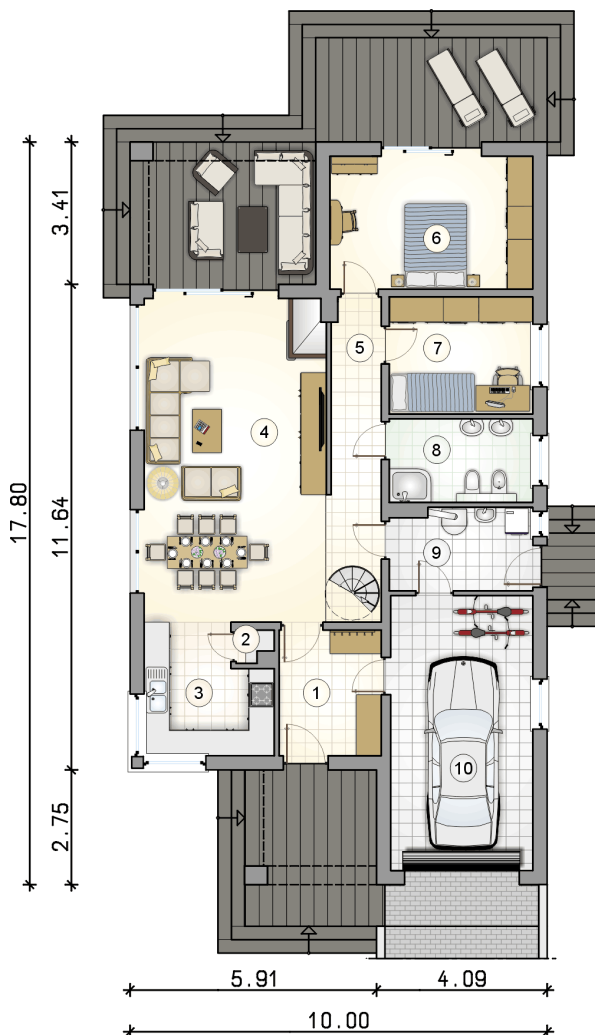

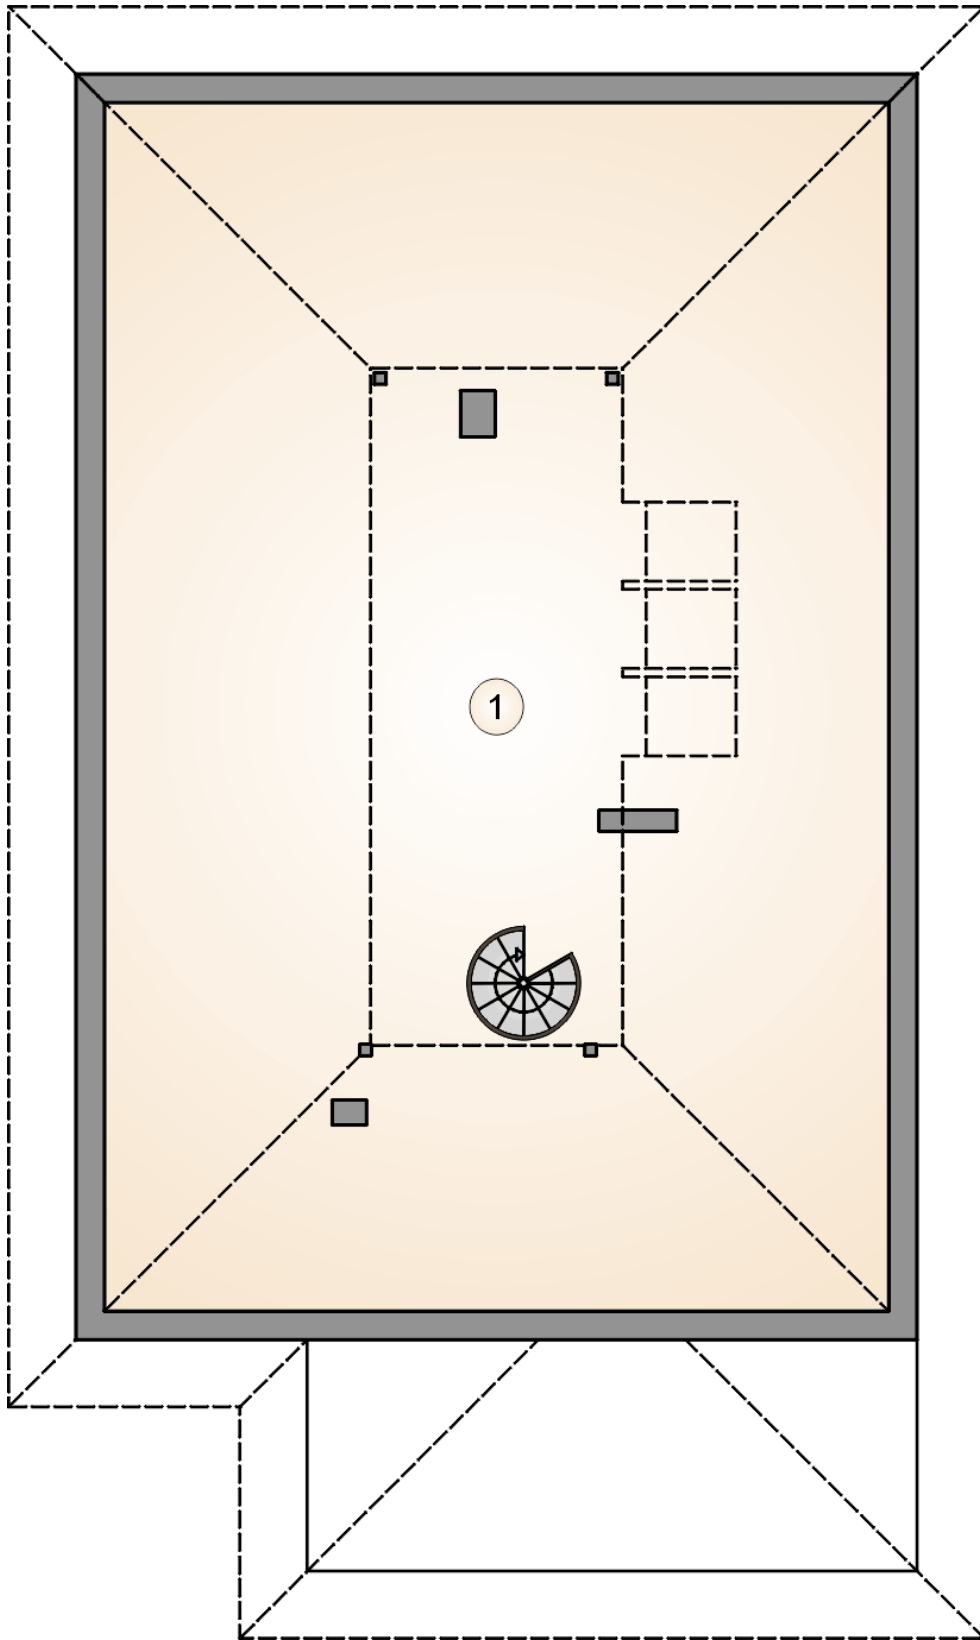

RZUT PODDASZA

[m²]

1 strych

28,40