



Watson II Sz

108,75 m²

plus garaż 25,00 m²

Dom jednorodzinny, parterowy w technologii szkieletowej, z garażem, dwuspadowym dachem i zadaszonym tarasem

min. wymiary działki 23,55 x 30,55 m

| | |
|----------------------|-----------------------|
| pow. netto parteru | 161,10 m ² |
| pow. całkowita | 189,95 m ² |
| pow. zabudowy | 189,95 m ² |
| kubatura brutto | 932,50 m ³ |
| wysokość budynku | 6,88 m |
| kąt nachylenia dachu | 30° |
| rodzaj stropu | lekki |
| pow. dachu | 279,00 m ² |

ATRIUM




TECHNOLOGIA

Ściany w szkielecie drewnianym + ocieplenie z wełny mineralnej + płyty OSB + elewacja z wełny mineralnej z tynkiem. Pokrycie dachu: dachówka. Drzwi zewnętrzne i brama garażowa marki Hörmann.

Do tego projektu możesz wprowadzić zmiany, na które wyrazimy bezpłatną zgodę. Więcej na www.studioatrium.pl

RZUT PARTERU [m²]

| | | |
|----|--------------------------|---------------|
| 1 | przedsiónek | 5,00 |
| 2 | spizarka | 4,60 |
| 3 | kuchnia | 10,90 |
| 4 | pokój dzienny z jadalnią | 29,50 |
| 5 | hall | 11,05 |
| 6 | pokój | 11,15 |
| 7 | garderoba | 3,80 |
| 8 | pokój | 9,55 |
| 9 | łazienka | 5,80 |
| 10 | pokój | 10,70 |
| 11 | kotłownia | 6,70 |
| | razem | 108,75 |
| 12 | garaż | 25,00 |

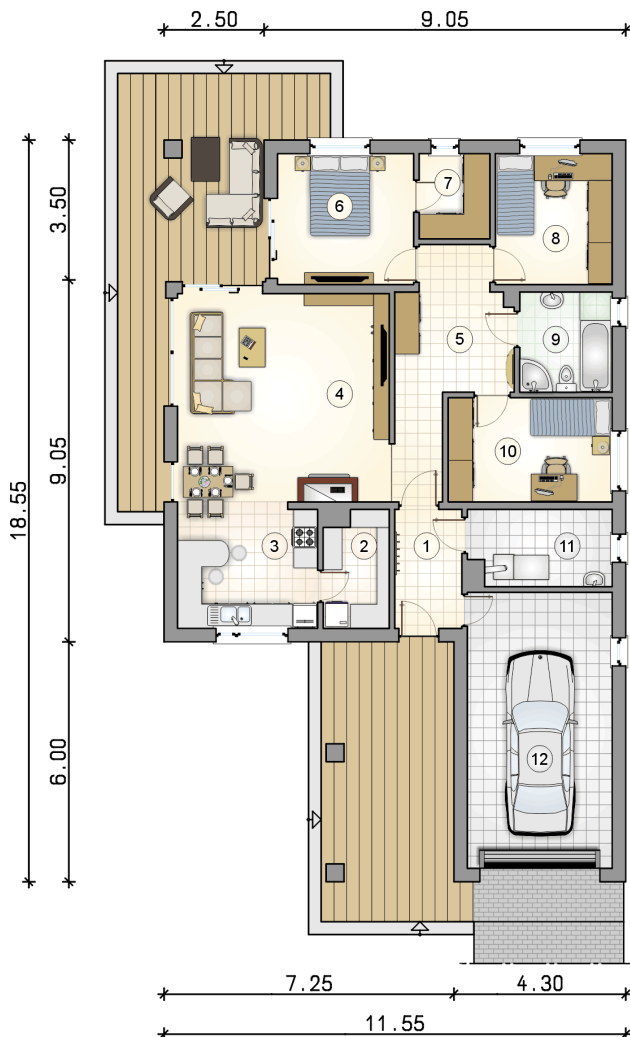


30 LAT

ATRIUM
STUDIO | PROJEKTY DOMÓW

telefon konsultanta
33 822 94 96

więcej projektów i informacji na
www.studioatrium.pl

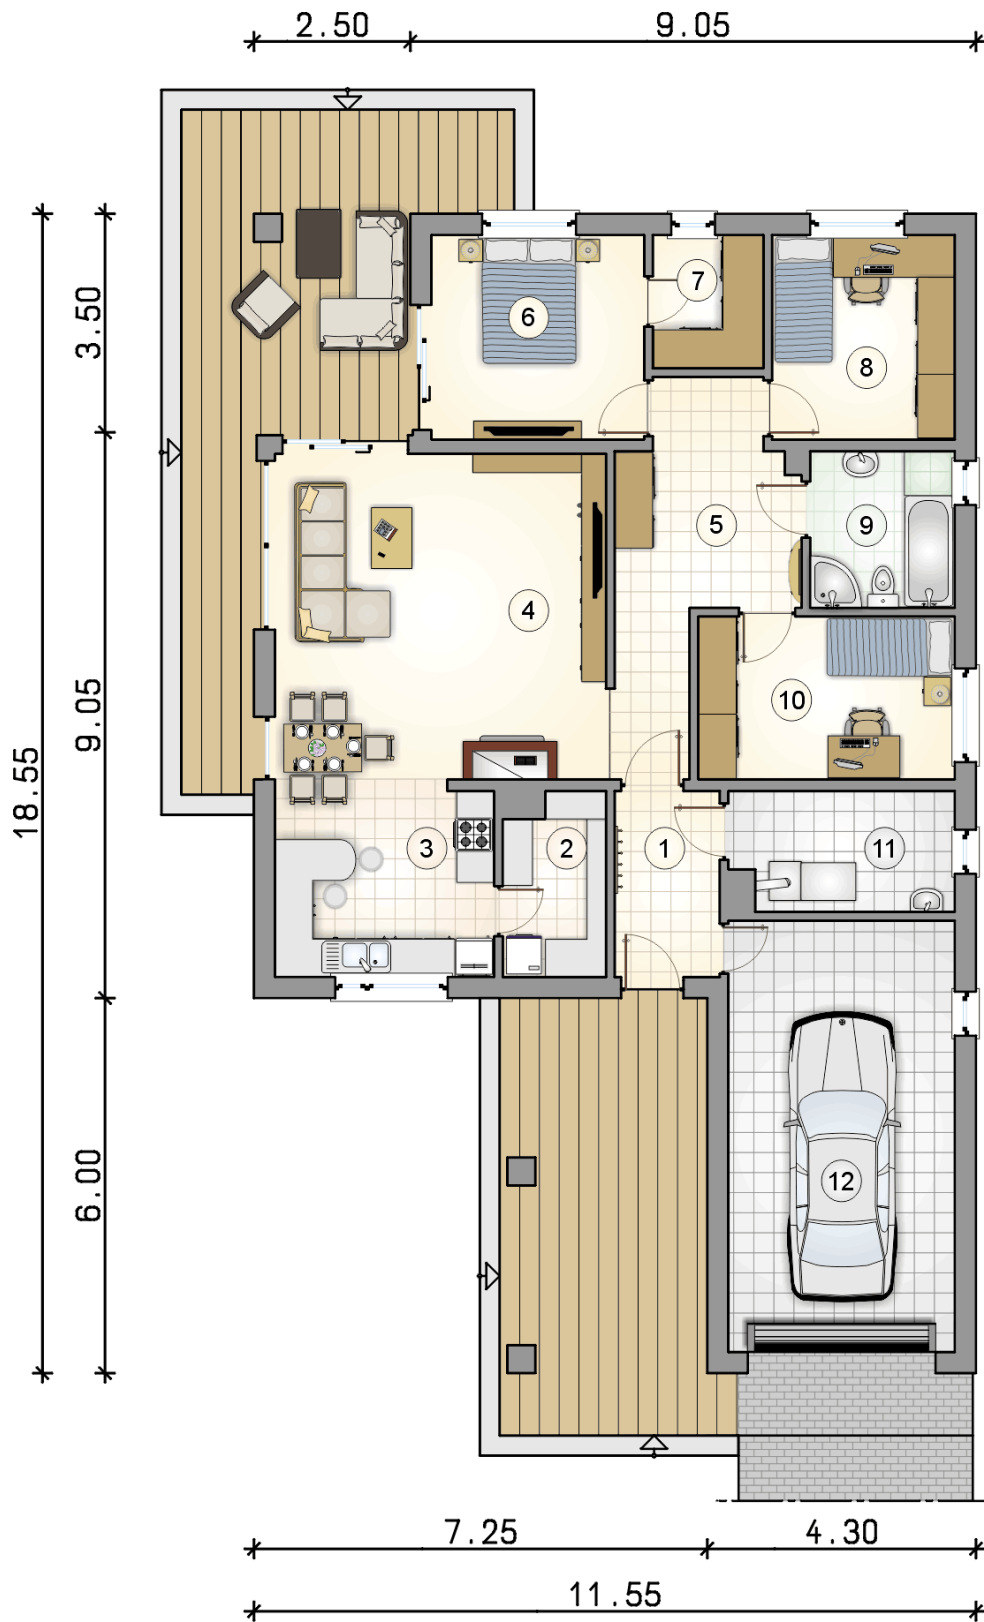

RZUT PARTERU

[m²]

| | | |
|----|-----------------------------|---------------|
| 1 | przedsionek | 5,00 |
| 2 | spiżarka | 4,60 |
| 3 | kuchnia | 10,90 |
| 4 | pokój dzienny z jadalnią | 29,50 |
| 5 | hall | 11,05 |
| 6 | pokój | 11,15 |
| 7 | garderoba | 3,80 |
| 8 | pokój | 9,55 |
| 9 | łazienka | 5,80 |
| 10 | pokój | 10,70 |
| 11 | kotłownia | 6,70 |
| 0 | razem | 108,75 |
| 12 | garaż | 25,00 |